

ตารางแสดงวงเงินงบประมาณที่ได้รับจัดสรรและราคากลางในงานจ้างก่อสร้าง

1. ชื่อโครงการ
 ประกวดราคาจ้างก่อสร้างโครงการก่อสร้างถนนคอนกรีตเสริมเหล็กภายในหมู่บ้าน หมู่ที่ ๗ บ้านนาเมย ตำบลเหล่าต่างคำ
 อำเภอโพธิ์ชัย จังหวัดหนองคาย ด้วยวิธีประกวดราคาอิเล็กทรอนิกส์ (e-bidding) / ก่อสร้างถนนคอนกรีตเสริมเหล็ก กว้าง
 ๕.๐๐ เมตร ยาว ๑,๐๐๐ เมตร หนา ๐.๑๕ เมตร หรือพื้นที่ผิวจราจรไม่น้อยกว่า ๕,๐๐๐ ตารางเมตร
 หน่วยงานเจ้าของโครงการ องค์การบริหารส่วนตำบลเหล่าต่างคำ / องค์การบริหารส่วนตำบลเหล่าต่างคำ
2. วงเงินงบประมาณที่ได้รับจัดสรร 2,405,000.00 บาท
4. ลักษณะงาน
 โดยสังเขป ถนนคอนกรีตเสริมเหล็ก กว้าง 5.00 เมตร ยาว 1000 เมตร หรือพื้นที่ผิวจราจรไม่น้อยกว่า 5000

5. ราคากลางคำนวณ ณ วันที่ เป็นเงิน 2,540,337.50 บาท
6. บัญชีประมาณการราคากลาง
 - 6.1 แบบสรุปราคากลางงานทางสะพานและท่อเหลี่ยม
7. รายชื่อคณะกรรมการกำหนดราคากลาง
 - 7.1 ดาวเรือง โพธิ์วร ประธานกรรมการกำหนดราคากลาง ผู้อำนวยการกองช่าง
 - 7.2 สุรพงษ์ กำหัวเรือ กรรมการกำหนดราคากลาง หัวหน้าฝ่ายก่อสร้าง
 - 7.3 นฤเบศ ศรีพระจันทร์ กรรมการกำหนดราคากลาง นายช่างโยธาอาวุโส

แบบฟอร์มรายงานหรือสรุปราคากลางงานก่อสร้างทาง สะพาน และท่อเหลี่ยม

ชื่อโครงการ/งานก่อสร้าง ประมวลราคาจ้างก่อสร้างโครงการก่อสร้างถนนคอนกรีตเสริมเหล็กภายในหมู่บ้าน หมู่ที่ ๗ บ้านนาเมย ตำบลเหล่าต่างคำ อำเภอโพธิ์ชัย จังหวัดหนองคาย ด้วยวิธีประกวดราคาอิเล็กทรอนิกส์ (e-bidding)

หน่วยงานเจ้าของโครงการ/งานก่อสร้าง องค์การบริหารส่วนตำบลเหล่าต่างคำ/องค์การบริหารส่วนตำบลเหล่าต่างคำ

ลำดับที่ ตามสัญญา	รายการงานก่อสร้าง	หน่วย	จำนวน	ราคาต่อหน่วย	ราคาทุน	FN	ราคาต่อหน่วย X FN	ราคากลาง
1	1. งานถางป่าและขุดตอ (ขนาดเบา)	ตร.ม.	5,000.000	1.76	8,800.00	1.3795	2.42	12,139.60
2	2. งานทรายรองใต้ผิวคอนกรีต หนา 5 ซม.	ลบ.ม.	250.000	549.53	137,382.50	1.3795	758.07	189,519.15
3	3. งานผิวทางปอร์ตแลนด์ หนา 15 ซม.	ตร.ม.	5,000.000	309.56	1,547,800.00	1.3795	427.03	2,135,190.10
4	4. งานรอยต่อขยายตามขวาง (Expansion Joint)	ม.	100.000	244.65	24,465.00	1.3795	337.49	33,749.46
5	5. งานรอยต่อเพื่อหดตามขวาง (Contraction Joint)	ม.	400.000	73.43	29,372.00	1.3795	101.29	40,518.67
6	6. งานรอยต่อตามยาว (Longitudinal Joint)	ม.	1,000.000	75.14	75,140.00	1.3795	103.65	103,655.63
7	7. งานไหล่ทางลูกรังปรับเกลี่ยแต่ง	ลบ.ม.	200.000	77.66	15,532.00	1.3795	107.13	21,426.39
8	8. ป้ายโครงการแบบถาวร	อัน	1.000	3,000.00	3,000.00	1.3795	4,138.50	4,138.50
รวมราคากลาง								2,540,337.50

นฤเบศ ศรีพระจันทร์

30 สิงหาคม 2564 14:06:03

หน้า 1 จาก 1

แบบฟอร์มรายงานหรือสรุปราคากลางงานก่อสร้างทาง สะพาน และท่อเหลี่ยม

ชื่อโครงการ/งานก่อสร้าง ประภวราคาจ้างก่อสร้างโครงการก่อสร้างถนนคอนกรีตเสริมเหล็กภายในหมู่บ้าน หมู่ที่ ๗ บ้านนาเมย ตำบลเหล่าต่างคำ อำเภอโพธิ์ชัย จังหวัดหนองคาย ด้วยวิธีประกวดราคาอิเล็กทรอนิกส์ (e-bidding)

หน่วยงานเจ้าของโครงการ/งานก่อสร้าง องค์การบริหารส่วนตำบลเหล่าต่างคำ/องค์การบริหารส่วนตำบลเหล่าต่างคำ ผู้รับผิดชอบ ๑. ก่อสร้างสะพานในเขตตำบลเหล่าต่างคำ อำเภอโพธิ์ชัย จังหวัดหนองคาย ๒. ก่อสร้างท่อเหลี่ยมในเขตตำบลเหล่าต่างคำ อำเภอโพธิ์ชัย จังหวัดหนองคาย

(คาวเรือง โพธิ์ชัย)

ประธานกรรมการกำหนดราคากลาง

(นฤเบศ ศรีพระจันทร์)

กรรมการกำหนดราคากลาง

(สุรพงษ์ กำแหงเรือ)


กรรมการกำหนดราคากลาง

นฤเบศ ศรีพระจันทร์


30 สิงหาคม 2564



แบบก่อสร้างถนนคอนกรีตเสริมเหล็ก
องค์การบริหารส่วนตำบลเหล่าต่างคำ อำเภอโพนพิสัย จังหวัดหนองคาย

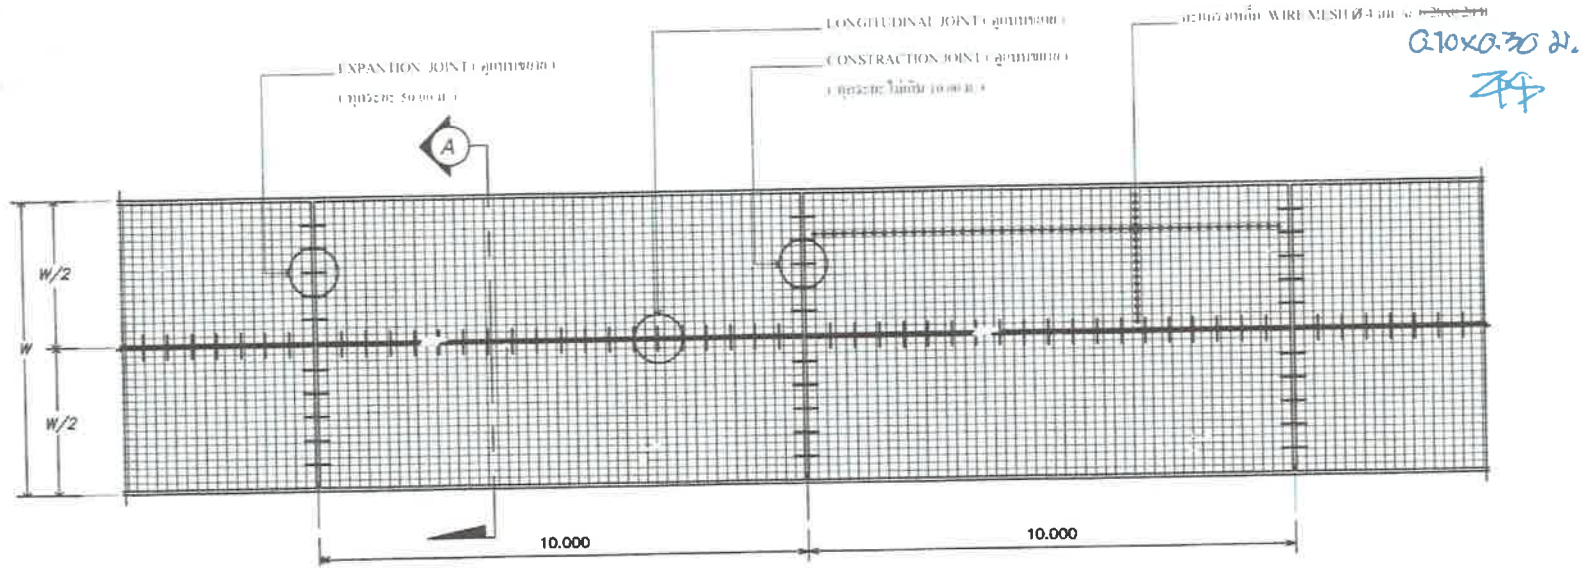

แปลนการวางเหล็กตะแกรง
NOT TO SCALE

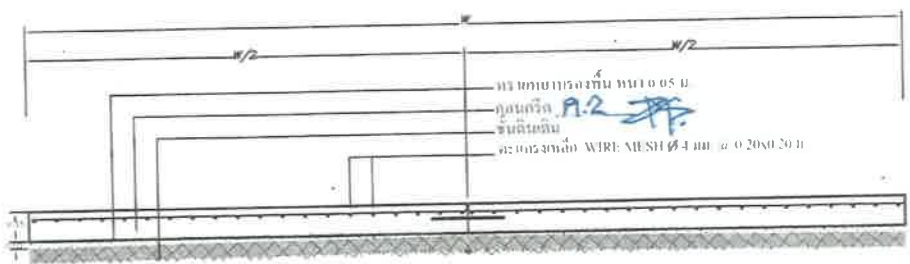

รูปตัด A
NOT TO SCALE

รายการประกอบแบบ

1. การทดสอบคุณภาพคอนกรีต ต้องมีค่ากำลังอัดประลัยไม่ต่ำกว่าที่ มาตรฐาน มทข. 101-2561 มาตรฐาน งานคอนกรีตและคอนกรีตเสริมเหล็ก (Concrete and Reinforced Concrete Works) กำหนด ทั้งนี้อายุของคอนกรีตต้องไม่น้อยกว่า 7 วัน" ตารางแนบท้าย
2. ค่าใช้จ่ายในการทดสอบคุณภาพตัวอย่างคอนกรีต ผู้รับจ้างต้องเป็นผู้รับผิดชอบเองทั้งสิ้น
3. ทำการลงไหล่ทางลูกรังทั้งสองข้างตามความยาวของถนน ช้างละ 0.50 เมตร

ตรวจสอบแล้ว
สถาปนิก.....
วิศวกร.....
หน.กลุ่มงานวิชาการโยธาธิการ.....
โยธาธิการและผังเมืองจังหวัด.....



แบบโครงการก่อสร้าง
ถนนคอนกรีตเสริมเหล็ก
อบต.เหล่าต่างคำ อ.หนองคาย จ.หนองคาย

เขียนแบบ
(นายอนุช ศิริพระจันทร์)
นายช่างโยธาอาวุโส

ตรวจสอบ
(นายสุรพงษ์ กำแหงเดช)
นายช่างโยธาอาวุโส


ตรวจสอบเสนอ
(นายดาวเรือง โพธิ์ขาว)
ผู้ควบคุมการก่อสร้าง

ผ่าน
(นายอรุณพ จุลทรัพย์)
ปลัด อบต.

อนุมัติ
(นายพิเชฐ ไชยสงคราม)
นายก อบต.เหล่าต่างคำ (นายอำเภอ)


ฉบับที่ ๒/1 (ประกาศวันที่ ๒๕๖๒)

แบบเลขที่ ๒๕๖๒
หน้า 1
2

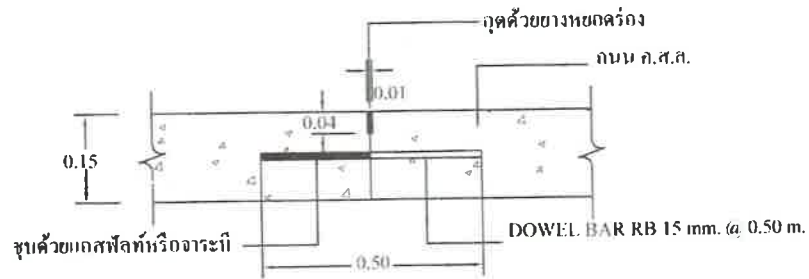


CONSTRUCTION JOINT (ทุกระยะไม่เกิน 10.00 ม.)

NOT TO SCALE

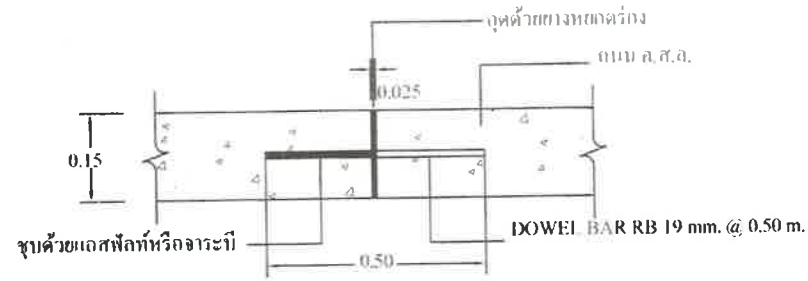

EXPANTION JOINT (ทุกระยะ 50.00 ม.)

NOT TO SCALE

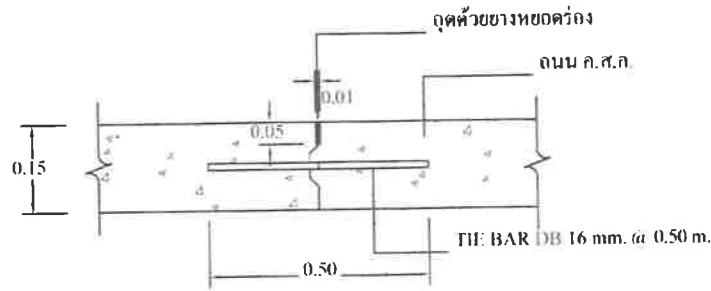

LONGITUDINAL JOINT

NOT TO SCALE

รายการประกอบแบบ

- เหล็กเส้น DB ใช้ชั้นคุณภาพ SD.30
- เหล็กเส้น RB ใช้ชั้นคุณภาพ SR.24

ตรวจสอบแล้ว

สถาปนิก.....

วิศวกร.....

หน.กลุ่มงานวิชาการโยธาธิการ.....

โยธาธิการและผังเมืองจังหวัด.....

แบบโครงการก่อสร้าง
ถนนคอนกรีตเสริมเหล็ก
อบต.เหล่าต่างคำ อ.โพธาราม จ.หนองคาย

เขียนแบบ
(นายณัฐยศ ศิริพระจันทร์)
นายช่างโยธาอาวุโส

ตรวจแบบ
(นายสุทอง ภัททิยเมธี)
หัวหน้าฝ่ายก่อสร้าง

ตรวจสอบเสนอ
(นายพิชิต ปิชิท)
ผู้ชำนาญการช่าง

ผ่าน
(นายจอร์นทอง จอร์นทอง)
ปลัด อบต.

อนุมัติ
(นายสรชัย สอนไชย)
นายก อบต.โพธาราม

ลงวันที่ ๒๑ กุมภาพันธ์ ๒๕๖๖

แบบที่ 2 / 2



อบต.เหล่าต่างคำ
รับที่ ๕๓๙
วันที่ ๒๕ : เดือน ๖ : ๖๖
เวลา ๑๐:๓๐ น. รับ น.พรศก.

ที่ นค ๐๐๒๒/๖๖๗๖

สำนักงานโยธาธิการและผังเมืองจังหวัดหนองคาย
ถนนศูนย์ราชการ นค ๔๓๐๐๐

๒๕ พฤษภาคม ๒๕๖๒

เรื่อง การตรวจสอบและรับรองแบบก่อสร้างถนนคอนกรีตเสริมเหล็กและรางระบายน้ำคอนกรีตเสริมเหล็ก
เรียน นายกองค้การบริหารส่วนตำบลเหล่าต่างคำ

อ้างอิง หนังสือองค์การบริหารส่วนตำบลเหล่าต่างคำ ที่ นค ๗๓๒๐๗/๑๖๑ ลงวันที่ ๒๑ มีนาคม ๒๕๖๒

สิ่งที่ส่งมาด้วย แบบถนนคอนกรีตเสริมเหล็กและรางระบายน้ำคอนกรีตเสริมเหล็ก จำนวน ๑ ชุด

ตามหนังสือที่อ้างถึง องค์การบริหารส่วนตำบลเหล่าต่างคำแจ้งว่า กรมบัญชีกลางได้มีหนังสือ ส่วน
ที่สุด ที่ กค.(กวจ) ๐๔๐๕/ว ๑๑๒ ลงวันที่ ๕ มีนาคม ๒๕๖๑ เรื่อง ซ่อมความเข้าใจนิยามความหมาย “งานก่อสร้าง”
ตามพระราชบัญญัติการจัดซื้อจัดจ้างและการบริหารพัสดุภาครัฐ พ.ศ.๒๕๖๐ โดยงานก่อสร้าง กรณีตามข้อ ๑ และข้อ
๔ การปรับปรุง การรื้อถอน การต่อเติม การซ่อมแซม จำเป็นต้องมีแบบรูปรายการก่อสร้างที่ผ่านการรับรองจากผู้
ได้รับใบอนุญาตประกอบวิชาชีพและจำเป็นต้องมีการควบคุมดูแลการปฏิบัติงานตลอดระยะเวลาดำเนินการ พร้อมนี้
องค์การฯแจ้งว่า มีความจำเป็นในการดำเนินงานที่ต้องกำหนดการออกแบบให้ตรงต่อสภาพความเป็นจริงในท้องที่ แต่
ยังขาดบุคลากรที่ได้รับใบอนุญาตประกอบวิชาชีพ จึงขอความอนุเคราะห์สำนักงานโยธาธิการและผังเมืองจังหวัด
หนองคาย พิจารณารับรองแบบรูปรายการงานก่อสร้างถนนคอนกรีตเสริมเหล็กและรางระบายน้ำคอนกรีตเสริมเหล็ก
ความละเอียดแจ้งแล้วนั้น

สำนักงานโยธาธิการและผังเมืองจังหวัดหนองคาย ได้พิจารณาตรวจสอบแบบรูปรายการงาน
ก่อสร้างถนนคอนกรีตเสริมเหล็กและรางระบายน้ำคอนกรีตเสริมเหล็กดังกล่าวแล้วเห็นว่า มีความเหมาะสมและเป็นไป
ตามหลักวิชาช่าง สามารถใช้ประกอบการดำเนินการโครงการต่อไปได้

จึงเรียนมาเพื่อโปรดทราบ

(นางพิศุทธิ์ อู่ปรารถน์)

- เรียน อบต.เหล่าต่างคำ
ส่งของโยธาธิการและผังเมือง
นาง อ.ภาสกร ชูชัยเดช; รับเรื่องแบบ
ก่อสร้าง ถนนคอนกรีตเสริมเหล็ก และ
รางระบายน้ำคอนกรีตเสริมเหล็ก

ขอแสดงความนับถือ

รองปลัดองค์การบริหารส่วนตำบลเหล่าต่างคำ

(นายพิชาญ บุตรสีสาย)

วิศวกรโยธาชำนาญการพิเศษ รักษาการฯแทน
โยธาธิการและผังเมืองจังหวัดหนองคาย

ปลัด อบต.เหล่าต่างคำ

- คัด เรียนมาเพื่อ พง

กลุ่มงานวิชาการโยธาธิการ

โทร ๐๔๒-๔๒๒-๘๒๖

โทรสาร ๐๔๒-๔๒๒-๘๒๖

(นางเบญจมา โขรัมย์)

พ.ม. ปลัด อบต.เหล่าต่างคำ

หนองคาย “เกษตรอุตสาหกรรมวัฒนธรรมรุ่งเรือง เมืองท่องเที่ยวลุ่มน้ำโขง”