

ตารางแสดงวงเงินงบประมาณที่ได้รับจัดสรรและราคากลางในงานจ้างก่อสร้าง

๑. ชื่อโครงการ ปรับปรุงซ่อมแซมรางระบายน้ำ หมู่ที่ ๑
๒. หน่วยงานเจ้าของโครงการ กองช่าง องค์การบริหารส่วนตำบลเหล่าต่างคำ
อำเภอโพธิ์ชัย จังหวัดหนองคาย
๓. วงเงินงบประมาณที่ได้รับจัดสรร ๖๖,๐๐๐.๐๐ บาท
๔. ลักษณะงาน ปรับปรุงซ่อมแซมรางระบายน้ำ หมู่ที่ ๑ ขนาดกว้าง ๒.๐๐ เมตร ยาว ๔.๐๐ เมตร ลึก ๑.๓๐ เมตร และ กว้าง ๐.๖๐ เมตร ยาว ๗.๐๐ เมตร ลึก ๐.๗๕ เมตร พร้อมวางท่อ คสล. ๐.๘๐ เมตร จำนวน ๒ ท่อน (รูปแบบรายการตาม อบต.เหล่าต่างคำกำหนด)
๕. ราคากลางคำนวณ ณ วันที่ ๑ ธันวาคม ๒๕๖๓ เป็นเงิน ๖๖,๒๔๙.๕๖ บาท
๖. บัญชีประมาณการราคากลาง
 - ๖.๑ แบบแสดงรายการ ปริมาณงานและราคา จำนวน ๑ แผ่น
 - ๖.๒ แบบสรุปค่าก่อสร้าง จำนวน ๑ แผ่น
 - ๖.๓ รายละเอียดการคำนวณปริมาณวัสดุก่อสร้าง จำนวน ๑ แผ่น
 - ๖.๔ แบบสรุปรายการก่อสร้าง จำนวน ๔ แผ่น
๗. รายชื่อคณะกรรมการกำหนดราคากลาง
 - ๗.๑ นายดาวเรือง โพธิ์วร ตำแหน่ง ผู้อำนวยการกองช่าง เป็น ประธานคณะกรรมการกำหนดราคากลาง
 - ๗.๒ นายสุรพงษ์ กำหัวเรือ ตำแหน่ง หัวหน้าฝ่ายก่อสร้าง เป็น กรรมการ
 - ๗.๓ นายนฤเบศ ศรีพระจันทร์ ตำแหน่ง นายช่างโยธาอาวุโส เป็น กรรมการ

ใบประมาณราคาก่อสร้าง

ปร.4/-1

กองช่าง องค์การบริหารส่วนตำบลเหล่าต่างคำ

โครงการ ปรับปรุงซ่อมแซมรางระบายน้ำ หมู่ที่ 1 กว้าง 2.00 เมตร ยาว 4.00 เมตร ลึก 1.30 เมตร และ กว้าง 0.60 เมตร ยาว 7.00 เมตร ลึก 0.75 เมตร

พร้อมวางท่อ คสล.Ø 0.80 เมตร จำนวน 2 ท่อน (รายละเอียดแบบแปลน ตาม อบต. กำหนด)

สถานที่ก่อสร้าง หมู่ที่ 1 บ้านเหล่าต่างคำ ตำบลเหล่าต่างคำ อำเภอโพธิ์ชัย จังหวัดหนองคาย

เจ้าของโครงการ องค์การบริหารส่วนตำบลเหล่าต่างคำ

ประมาณราคา เมื่อวันที่ 23 พฤศจิกายน 2563



ผู้ประมาณราคา นายสุรพงษ์ กำหัวเรือ ตำแหน่ง หน.ฝ่ายก่อสร้าง

ลำดับที่	รายการ	จำนวน	หน่วย	ค่าวัสดุ		ค่าแรง		ค่าวัสดุ+ ค่าแรง (บาท)	หมายเหตุ
				หน่วยละ	จำนวนเงิน(บาท)	หน่วยละ	จำนวนเงิน(บาท)		
1	ค่าขุดดินด้วยเครื่องจักร	23.89	ลบ.ม.	-	-	99.00	2,365	2,365	
2	คอนกรีต 1:3:5	0.73	ลบ.ม.	1,672.00	1,220.56	306.00	223	1,444	
3	ทรายรองพื้น	0.73	ลบ.ม.	290.00	211.70	99.00	72	284	
4	คอนกรีต 1:2:4 (วางระบายน้ำ)	5.00	ลบ.ม.	1,680.00	8,400.00	306.00	1,530	9,930	
5	wire mesh 0.20x0.20x 4 มม.	38.40	ตร.ม.	35.00	1,344.00	5.00	192	1,536	
6	ไม้แบบ	3.00	ลบ.พ.	250.00	750.00	-	-	750	
7	คอนกรีต 1:2:4 (พื้น คสล.)	3.60	ลบ.ม.	1,680.00	6,048.00	306.00	1,102	7,150	
8	ทรายรองพื้น	1.20	ลบ.ม.	290.00	348.00	99.00	119	467	
9	wire mesh 0.20x0.20x 4 มม.	24.00	ตร.ม.	35.00	840.00	5.00	120	960	
10	ท่อ คสล.Ø 0.80 ม.	2.0	ท่อน	1,028.00	2,056.00	421.00	842	2,898	
11	วัสดุคัดเลือก ดินลูกรัง	320	ลบ.ม.	37.94	12,140.80	22.87	7,318	19,459	
12	งานรื้อ,ซ่อมแซมระบบประปา	1	งาน	3,500.00	3,500.00	-	-	3,500	

รวมค่าวัสดุ + ค่าแรง

50,742.62

(ลงชื่อ)  ประมาณการ

(ลงชื่อ)  เสนอ (ลงชื่อ)  เห็นควรอนุมัติ

(ลงชื่อ)  อนุมัติ

(นายสุรพงษ์ กำหัวเรือ)

(นายดาวเรือง โพธิ์วร)

(นางพิกุล อภิการัตน์)

(นายเพิ่ม ไชยเนตร)

หน.ฝ่ายก่อสร้าง

ผอ. กองช่าง

รองปลัด อบต.รักษาราชการแทน ปลัด อบต.

นายก อบต.

สรุปผลการประมาณราคาค่าก่อสร้าง

กองช่าง องค์การบริหารส่วนตำบลเหล่าต่างคำ

โครงการ ปรับปรุงซ่อมแซมรางระบายน้ำ หมู่ที่ 1 กว้าง 2.00 เมตร ยาว 4.00 เมตร ลึก 1.30 เมตร และ กว้าง 0.60 เมตร ยาว 7.00 เมตร ลึก 0.75 เมตร

พร้อมวางท่อ คสล.Ø 0.80 เมตร จำนวน 2 ท่อน (รายละเอียดแบบแปลน ตาม อบต. กำหนด)

เจ้าของโครงการ องค์การบริหารส่วนตำบลเหล่าต่างคำ

สถานที่ก่อสร้าง หมู่ที่ 1 บ้านเหล่าต่างคำ ตำบลเหล่าต่างคำ อำเภอโพธิ์ชัย จังหวัดหนองคาย

แบบเลขที่ จำนวน 2. แผ่น

ประมาณการตามแบบ ประ. 4, จำนวน 1 แผ่น

ประมาณราคา เมื่อวันที่ 23 พฤศจิกายน 2563

ลำดับที่	รายการ	รวมค่าวัสดุและค่าแรง รวมเป็นเงิน (บาท)	Factor F	ค่าก่อสร้างทั้งหมด รวมเป็นเงิน(บาท)	หมายเหตุ
1	ซ่อมแซมรางระบายน้ำ	50,742.62	1.3056	66,249.56	เงินโอน เงินล่วงหน้าจ่าย..0% เงินประกันผลงานหัก.0.9% ดอกเบี้ยเงินกู้...5.0% ภาษีมูลค่าเพิ่ม..7.0..%
สรุป	รวมค่าก่อสร้างเป็นเงินทั้งสิ้น			66,249.56	เวลาดำเนินการ 30 วัน
	คิดราคาค่าก่อสร้างเบื้องต้นรวมเป็นเงินทั้งสิ้น			66,000	
(ตัวอักษร)		หกหมื่นหกพันบาทถ้วน			

(ลงชื่อ).....ประมาณการ

(นายสุรพงษ์ กำหัวเรือ)

หน.ฝ่ายก่อสร้าง

คณะกรรมการกหนดราคากลาง

ลงชื่อ.....ประธานกรรมการ

(นายดาวเรือง โพธิ์วร)

(.....ผู้บังคับการกองช่าง

ลงชื่อ.....กรรมการ

(นายสุรพงษ์ กำหัวเรือ)

หัวหน้าฝ่ายก่อสร้าง

ลงชื่อ.....กรรมการ

(นายณัฐเบศ ศรีพระจันทร์)

นายช่างโยธาอาวุโส

(ลงชื่อ).....เสนอ

(นายดาวเรือง โพธิ์วร)

ผอ. กองช่าง

(ลงชื่อ).....เห็นควรอนุมัติ

(นางพิกุล อภิการัตน์)

รองปลัด อบต.รักษาการแทนปลัด อบต.

(ลงชื่อ).....อนุมัติ

(นายเพิ่ม ไชยเนตร)



นายก อบต.



องค์การบริหารส่วนตำบลเหล่าต่างคำ


โครงการ ปรับปรุงซ่อมแซมรางระบายน้ำ หมู่ที่ 1 กว้าง 2.00 เมตร ยาว 4.00 เมตร ลึก 1.30 เมตร
และ กว้าง 0.60 เมตร ยาว 7.00 เมตร ลึก 0.75 เมตร พร้อมวางท่อ คสล.Ø 0.80 เมตร จำนวน 2 ท่อน
(รายละเอียดตามแบบ อบต. กำหนด)

สถานที่ดำเนินการ บ้านเหล่าต่างคำ หมู่ที่ 1 ต.เหล่าต่างคำ อ.โพธิ์พิสัย จ.หนองคาย

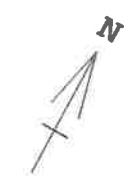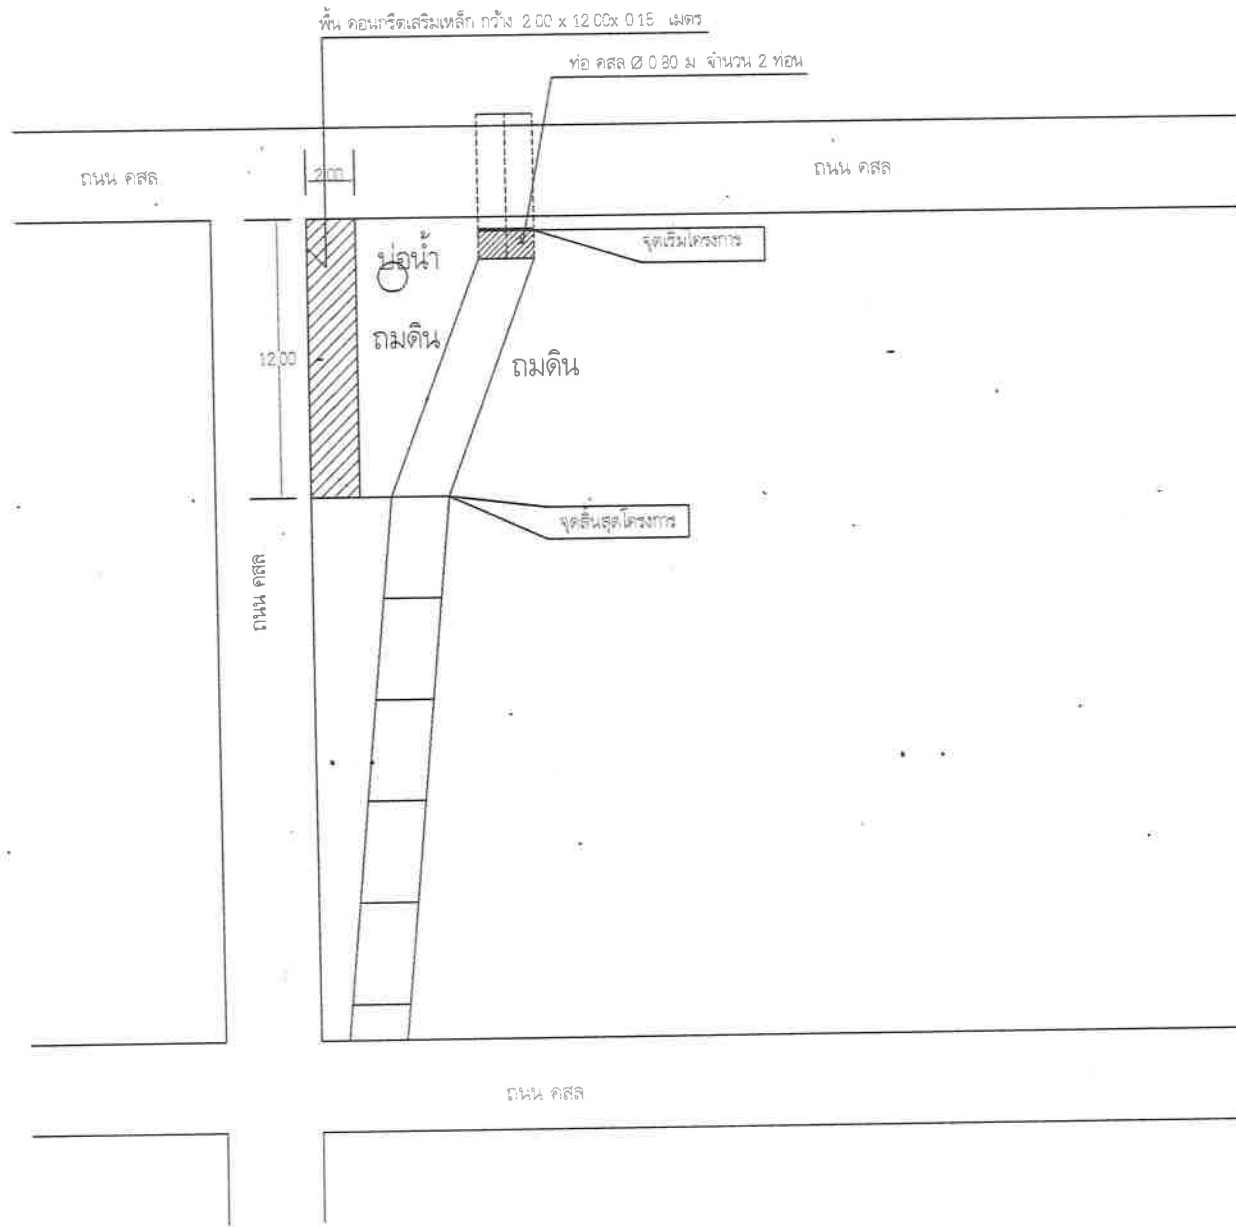

โครงการ	
ปรับปรุงซ่อมแซมรางระบายน้ำ หมู่ที่ 1 ต.เหล่าต่างคำ อ.โพธิ์ชัย จ.หนองคาย (รายละเอียดตามแบบ อบต. กำหนด)	
เขียนแบบ	
นายสุรพงษ์ กำหัวเรือ หน. ฝ่ายก่อสร้าง	
วิศวกร	
เสนอ	
นายดาวเรือง โพธิ์วรรณ ผอ. กองช่าง	
เห็นควรอนุมัติ	
นางพิภุสธยา กิจรัตน์ รองปลัด อบต. รักษาปลัด อบต.	
อนุมัติ	
นายเพิ่ม ไชยเนตร นายก อบต.	
แสดงแบบ	
ผังบริเวณ	
scale	
no:scale	
วัน/เดือน/ปี	
9 /11/ 2563	
เลขที่แบบ	
แผ่นที่	จำนวนแผ่น
1	1

ผังสิ่งแวดล้อมบริเวณซ่อมแซมรางระบายน้ำ หมู่ที่ 1 บ้านเหล่าต่างคำ ต.เหล่าต่างคำ อ.โพธิ์ชัย จ.หนองคาย

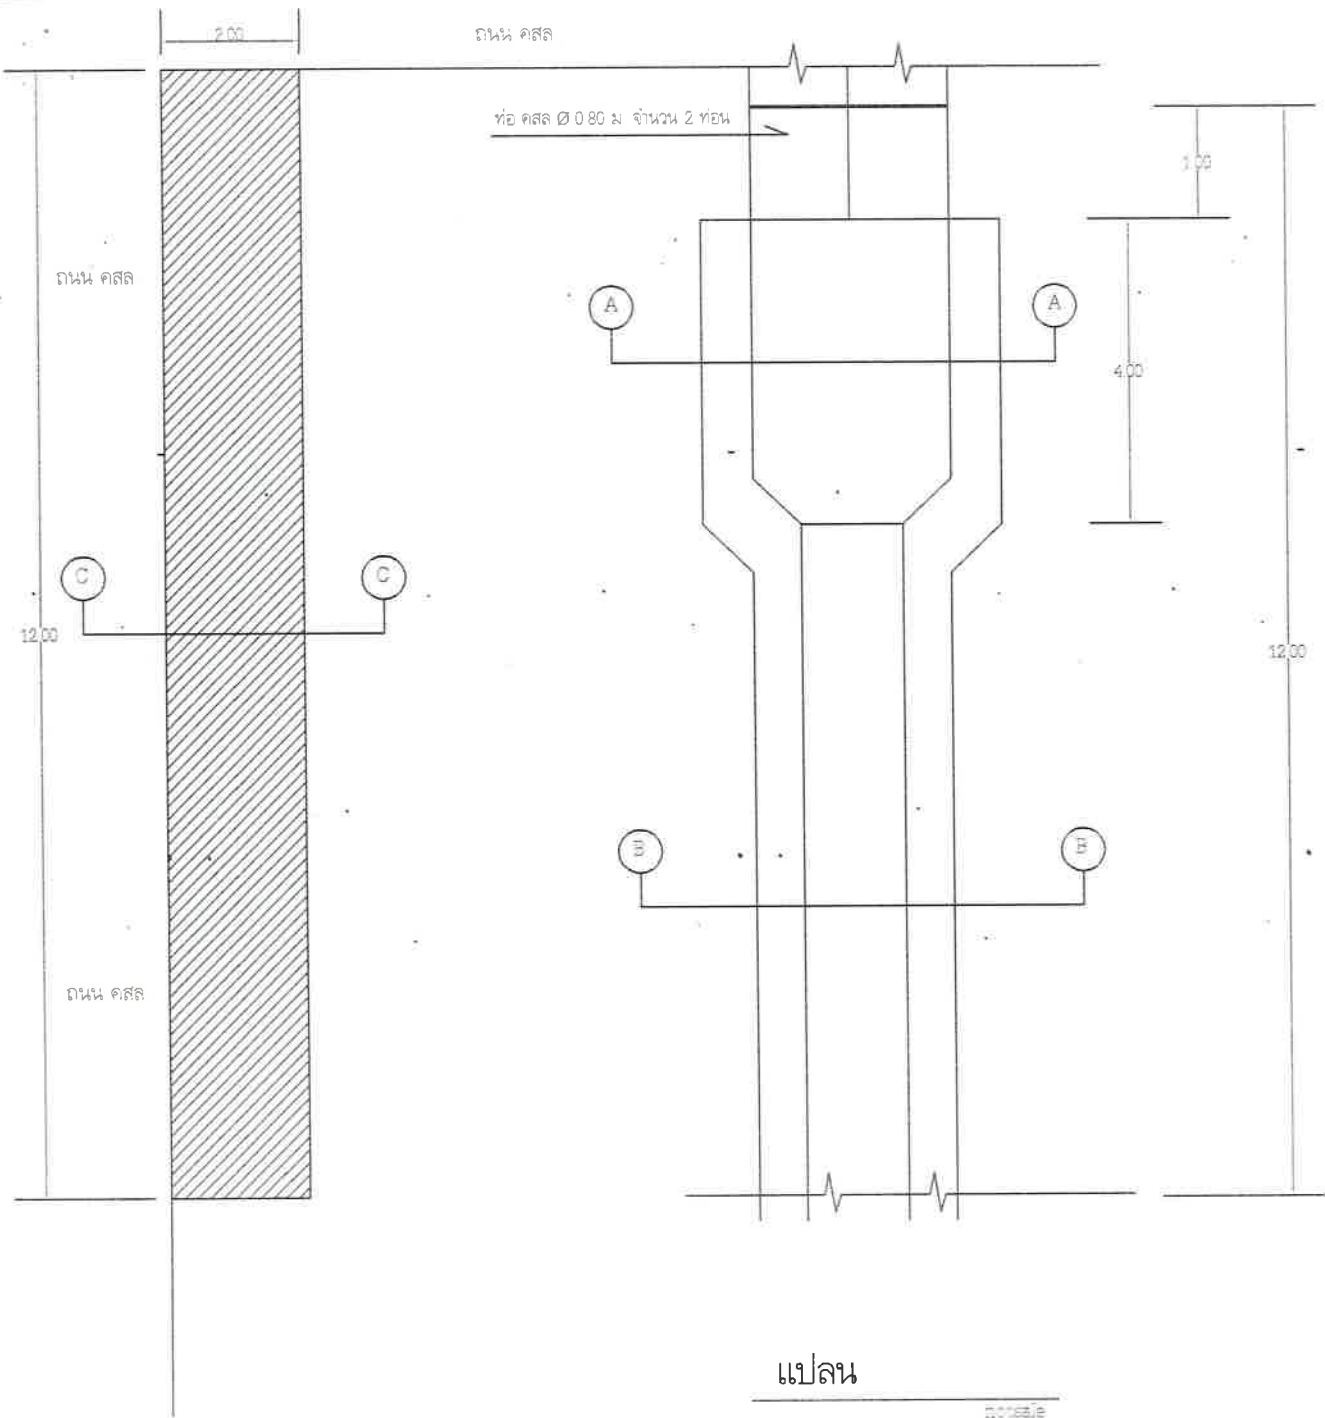

แปลน
 1:100 scale



โครงการ

ปรับปรุงซ่อมแซมรางระบายน้ำ หมู่ที่ 1
 ต.เหล่าต่างคำ อ.โพธิ์ชัย จ.หนองคาย
 (รายละเอียดตามแบบ อบต. กำหนด)

เขียนแบบ *[Signature]*
 นายสุรพงษ์ กำแหงเกียรติ
 หน. ฝ่ายก่อสร้าง

วิศวกร

เสนอ *[Signature]*
 นายตติวงษ์ โพธิ์วรรณ
 ผอ. กองช่าง

เห็นการอนุมัติ *[Signature]*
 นางพิภพ อภิการรัตน์
 รองปลัด อบต. รักษา ปลัด อบต.

อนุมัติ *[Signature]*
 นายเพิ่ม ไชยเนตร
 นายก อบต.

แสดงแบบ
 ผังบริเวณ

scale
 ncrsale

วัน/เดือน/ปี
 9 / 11 / 2563

เลขที่แบบ

แผ่นที่	จำนวนแผ่น
๕	๕



โครงการ

ปรับปรุงซ่อมแซมรางระบายน้ำ หมู่ที่ 1
ต.เหล่าต่างคำ อ.โพธิ์ชัย จ.หนองคาย
(รายละเอียดตามแบบ อนุมัติ กำหนด)

เขียนแบบ *[Signature]*
นายสุรพงษ์ ก่ำหัวเรือ
หน. ฝ่ายก่อสร้าง

วิศวกร

เสนอ *[Signature]*
นายดาวเรือง ไพธิรร
ผอ. กองช่าง

เห็นควรอนุมัติ *[Signature]*
นางพิศุล อปการรัตน์
รองปลัด อบต. ราชปลัด อบต.

อนุมัติ *[Signature]*
นายเพิ่ม ไชยเนตร
นายก อบต.

แสดงแบบ ผังบริเวณ


scale notsale

วัน/เดือน/ปี
9 / 11 / 2563


เลขที่แบบ

แผ่นที่ จำนวนแผ่น


3 3

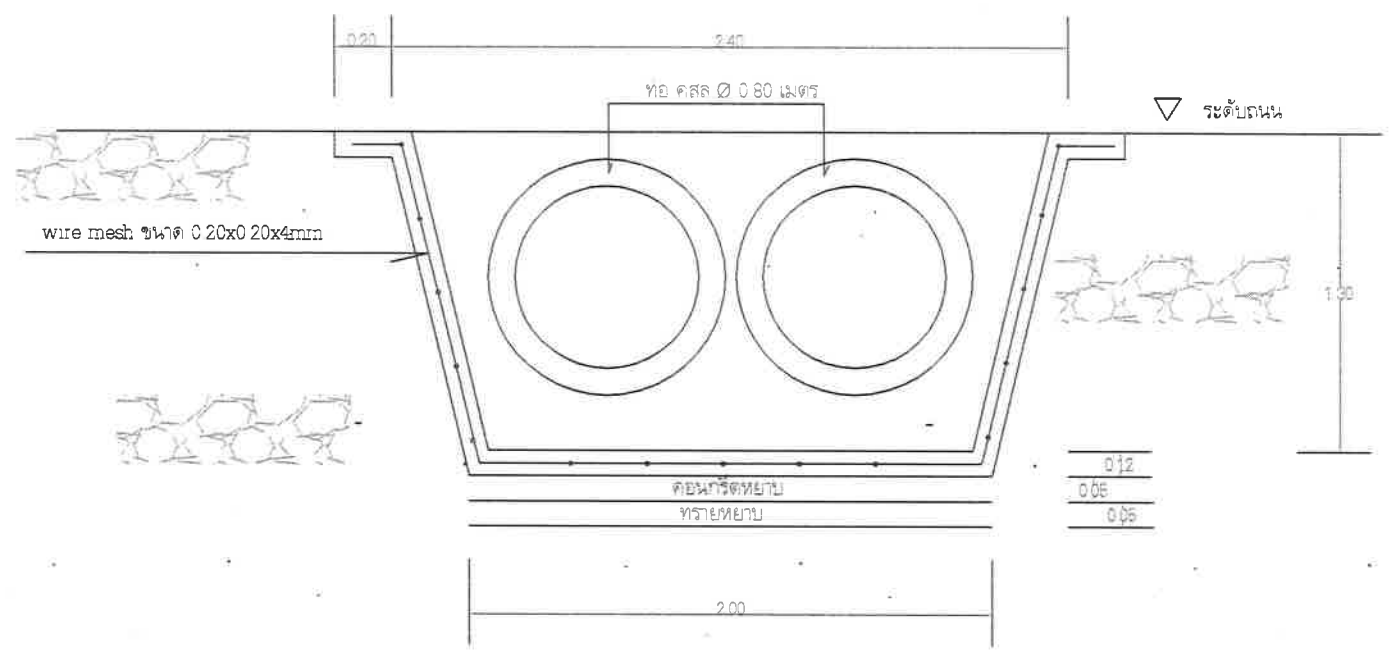

รูปตัด A-A
notsale

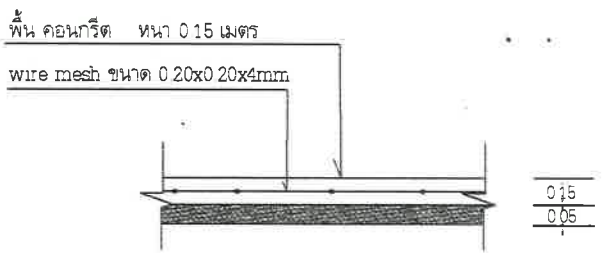

รูปตัด C-C
notsale

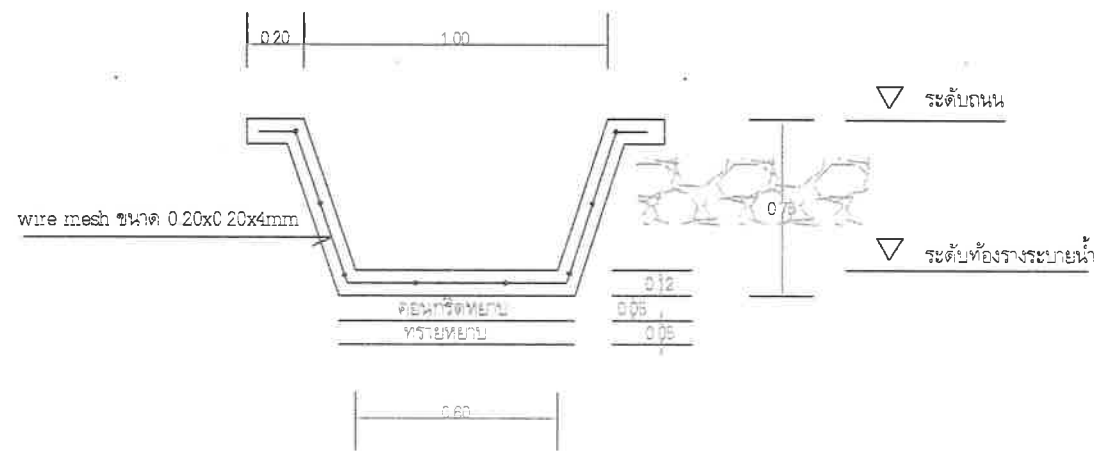

รูปตัด B-B
notsale