

ตารางแสดงวงเงินงบประมาณที่ได้รับจัดสรรและราคากลางในงานจ้างก่อสร้าง

๑. ชื่อโครงการ ก่อสร้างถนนคอนกรีตเสริมเหล็ก หมู่ที่ ๑
๒. หน่วยงานเจ้าของโครงการ กองช่าง องค์การบริหารส่วนตำบลเหล่าต่างคำ
อำเภอโพธิ์ชัย จังหวัดหนองคาย
๓. วงเงินงบประมาณที่ได้รับจัดสรร ๒๕๐,๐๐๐.๐๐ บาท
๔. ลักษณะงาน ก่อสร้างถนนคอนกรีตเสริมเหล็ก ขนาดกว้าง ๔ เมตร ยาวไม่น้อยกว่า ๑๒๑ เมตร หนาเฉลี่ย ๐.๑๕ เมตร หรือมีพื้นที่รวมไม่น้อยกว่า ๔๘๔ ตารางเมตร ลงไหล่ทางดินลูกรังเฉลี่ยข้างละ ๐.๕๐ เมตร พร้อมป้ายโครงการ จำนวน ๑ ป้าย (ตาม อบต.เหล่าต่างคำ กำหนด)
๕. ราคากลางคำนวณ ณ วันที่ ๒๗ เมษายน ๒๕๖๕ เป็นเงิน ๒๕๖,๔๘๔.๐๗ บาท
๖. บัญชีประมาณการราคากลาง
 - ๖.๑ แบบสรุปราคากลางงานก่อสร้างทาง สะพานและท่อเหลี่ยม จำนวน ๒ แผ่น
 - ๖.๒ แบบก่อสร้างถนน คสล. จำนวน ๒ แผ่น
 - ๖.๓
๗. รายชื่อคณะกรรมการกำหนดราคากลาง

| | | |
|-------------------------|-----------------------------|---------------|
| - นายดาวเรือง โพธิ์วร | ตำแหน่ง ผู้อำนวยการกองช่าง | ประธานกรรมการ |
| - นายสุรพงษ์ กำหัวเรือ | ตำแหน่ง หัวหน้าฝ่ายก่อสร้าง | กรรมการ |
| - นายณฤเบศ ศรีพระจันทร์ | ตำแหน่ง นายช่างโยธาอาวุโส | กรรมการ |



แบบก่อสร้างถนนคอนกรีตเสริมเหล็ก

องค์การบริหารส่วนตำบลเหล่าต่างคำ อำเภอพนมพิสัย จังหวัดหนองคาย



แบบโครงการก่อสร้าง
ถนนคอนกรีตเสริมเหล็ก
อ.ป.ต.เหล่าต่างคำ อ.โพธิ์ชัย จ.หนองคาย

เขียนแบบ
[Signature]
(นายณฤศ ศิริพระจันทร์)
บริษัทโยธาวิไล

ตรวจแบบ
[Signature]
(นายสุรพงษ์ กิตติวีระ)
ผู้อำนวยการ


ตรวจออกแบบ
[Signature]
(นายดาวเรือง ไพริกร)
ผู้ควบคุมการก่อสร้าง

ช่าง
[Signature]
(นายอรรถนพ รุณคำ)
วิศวกร

ช่างเขียน
[Signature]
(นายพิภพ โขสงแสง)
ช่างเขียนโครงการและควบคุมการก่อสร้าง


ลงวันที่ 21 กุมภาพันธ์ 2562

หน้า 1 / 2

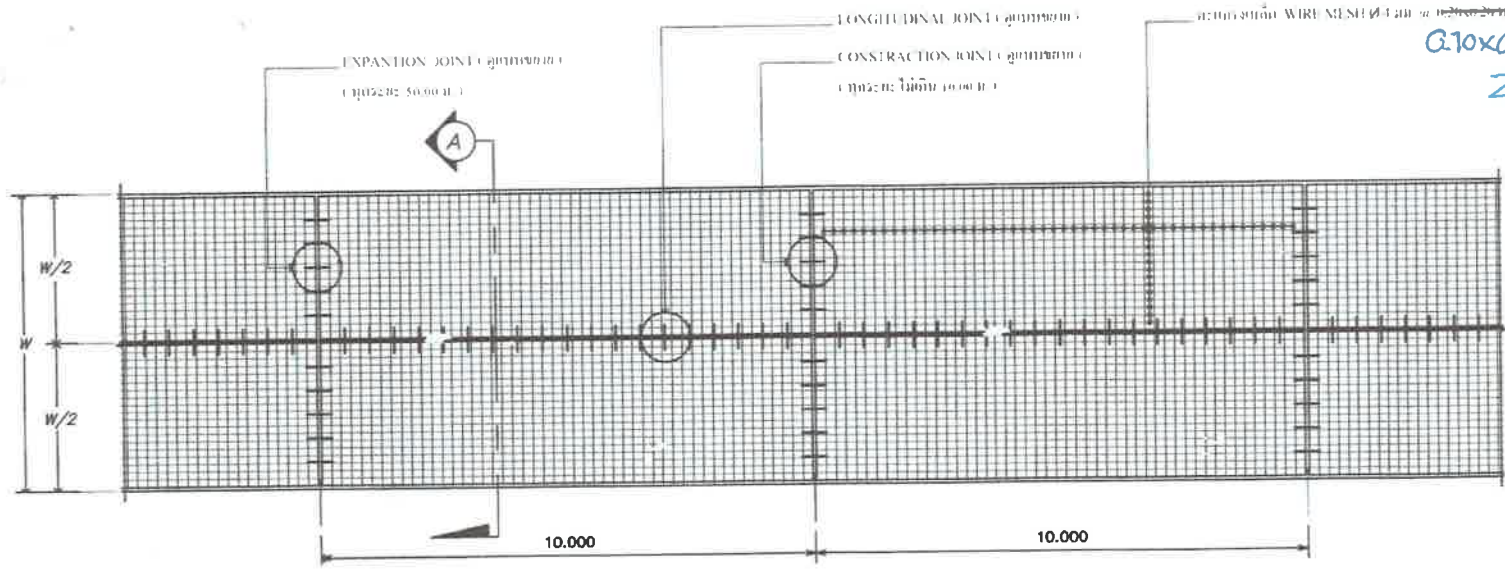

แปลนการวางเหล็กตะแกรง

NOT TO SCALE

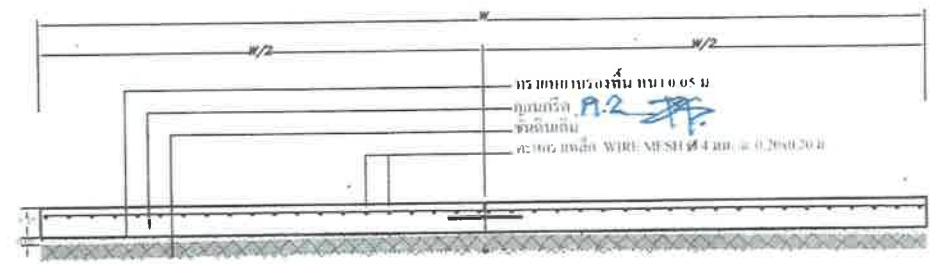

รูปตัด A


NOT TO SCALE

ตรวจสอบแล้ว

สถาปนิก.....
วิศวกร..... *[Signature]*
หน.กลุ่มงานวิชาการ..... *[Signature]*
โยธาธิการและผังเมืองจังหวัด.....


รายการประกอบแบบ

1. การทดสอบคุณภาพคอนกรีต ต้องมีค่ากำลังอัดประลัยไม่ต่ำกว่าที่ มาตรฐาน มทข. 101-2561 มาตรฐานงานคอนกรีตและคอนกรีตเสริมเหล็ก (Concrete and Reinforced Concrete Works) กำหนด
ทั้งนี้อายุของคอนกรีตต้องไม่น้อยกว่า 7 วัน” ตารางแนบท้าย
2. ค่าใช้จ่ายในการทดสอบคุณภาพตัวอย่างคอนกรีต ผู้รับจ้างต้องเป็นผู้รับผิดชอบทั้งสิ้น
3. ทำการลงไหล่ทางลูกรังทั้งสองข้างตามความยาวของถนน ช้างละ 0.50 เมตร

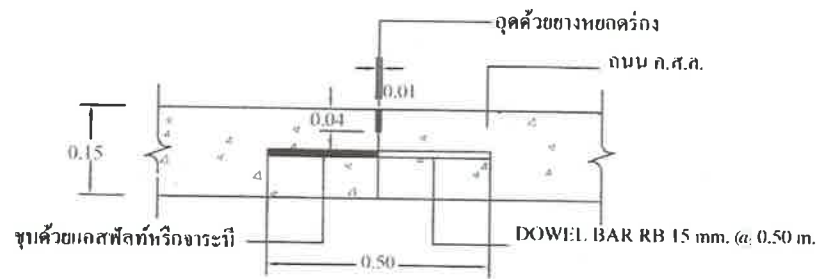


CONSTRUCTION JOINT (ทุกระยะไม่เกิน 10.00 ม.)

NO1 TO SCALE

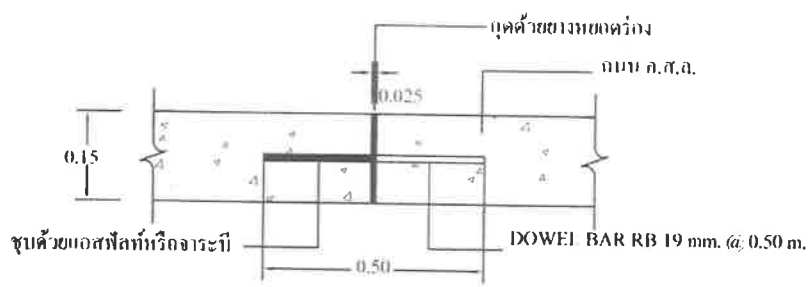

EXPANTION JOINT (ทุกระยะ 50.00 ม.)

NO1 TO SCALE

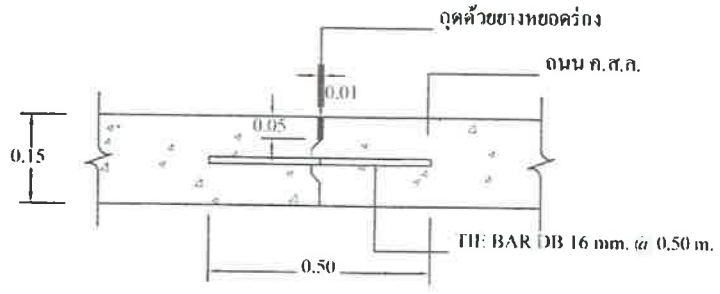

LONGITUDINAL JOINT






NO1 TO SCALE

รายการประกอบแบบ

1. เหล็กเส้น DB ใช้ชั้นคุณภาพ SD.30
2. เหล็กเส้น RB ใช้ชั้นคุณภาพ SR.24

ตรวจสอบแล้ว

สถาปนิก.....
 วิศวกร.....
 หน.กลุ่มงานวิชาการโยธาธิการ.....
 โยธาธิการและผังเมืองจังหวัด.....
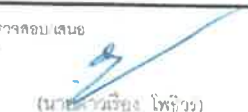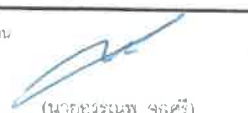
| | |
|---|--|
| แบบโครงการก่อสร้าง ถนนคอนกรีตเสริมเหล็ก อ.บต.เหล่าต่างคำ อ.โพธิ์ชัย จ.หนองคาย | |
| เขียนแบบ |  (นายณนเบศ ตรีพระจำเริญ) นายช่างโยธาอาวุโส |
| ตรวจแบบ |  (นายจรัสพงษ์ กัทยวณิช) หัวหน้าฝ่ายก่อสร้าง |
| ตรวจสอบเสนอ |  (นายสิตติชัย ชัยวณิช) ผู้ช่วยวิศวกรโยธา |
| ผ่าน |  (นายจรัสพงษ์ จุลศิริ) ปลัดแบบ |
| อนุมัติ |  (นายจรัสพงษ์ จุลศิริ) ประธานคณะกรรมการควบคุมคุณภาพ |
| ลงวันที่ 21 กุมภาพันธ์ 2562 | |
| แบบสาขาที่ 10000 | แผ่นที่ 2 / 2 |

| | | | | | | | | |
|---|--|-------|--------|----------|-----------|--------|-----------------------|-------------------|
| 3 | 2.4 งานรอยต่อตามยาว (Longitudinal Joint) | ม. | 121.00 | 85.93 | 10,397.53 | 1.3795 | 118.54 | 14,343.39 |
| | งานไหล่ทาง | | | | | 1.3795 | | 0.00 |
| | 3.1 งานไหล่ทางลูกรังปรับเกลี่ยแต่ง | ลบ.ม. | 24.20 | 78.85 | 1,908.17 | 1.3795 | 108.77 | 2,632.32 |
| 4 | ป้ายโครงการ | ป้าย | 1.00 | 3,000.00 | 3,000.00 | 1.3795 | 4,138.50 | 4,138.50 |
| | | | | | | | รวมค่าก่อสร้าง | 256,484.07 |

| | | |
|----------------|--------|-----------|
| พื้นที่ทั้งหมด | 484.00 | ตร.ม. |
| ราคาเฉลี่ย | 516.53 | บาท/ตร.ม. |

1 ผลรวมค่างานต้นทุนงานก่อสร้างทาง

182,921.32

2 ราคาากลางค่าก่อสร้างงานทาง

256,484.07

3 สรุปราคาค่าก่อสร้างทั้งสิ้น

250,000.00

สองแสนห้าหมื่นบาทถ้วน

4 ค่า Factor F งานก่อสร้างทาง (ฝนชุก 1)

1.3795

ลงชื่อ.....ผู้ประมาณราคา

นายนฤเบศ ศรีพระจันทร์

นายช่างโยธาอาวุโส

ลงชื่อ.....ผู้ตรวจ

นายสุรพงษ์ กำหวัธเรือ

หัวหน้าฝ่ายก่อสร้าง

ลงชื่อ.....ผู้เสนอ

นายดาวเรือง โพธิ์วร

ผู้อำนวยการกองช่าง

(ลงชื่อ).....เห็นชอบ

(นายณัฐมน ดิษฐสร้อย)

ปลัด อบต.

ลงชื่อ.....ผู้อนุมัติ

นายนเรศ ผาทอง

นายกองค์การบริหารส่วนตำบลเหล่าต่างคำ