

ตารางแสดงวงเงินงบประมาณที่ได้รับจัดสรรและราคากลางในงานจ้างก่อสร้าง

๑. ชื่อโครงการ ก่อสร้างรั้วศูนย์พัฒนาเด็กเล็กบ้านโคกสว่าง หมู่ที่ ๑๑
๒. หน่วยงานเจ้าของโครงการ กองช่าง องค์การบริหารส่วนตำบลเหล่าต่างคำ  
อำเภอโพธิ์ชัย จังหวัดหนองคาย
๓. วงเงินงบประมาณที่ได้รับจัดสรร ๒๔๑,๙๐๐.๐๐ บาท
๔. ลักษณะงาน ก่อสร้างรั้วศูนย์พัฒนาเด็กเล็กบ้านโคกสว่าง ขนาดความยาว ๘๗ เมตร ความสูง ๑.๘๐ เมตร  
(ตามแบบที่ อบต.กำหนด)
๕. ราคากลางคำนวณ ณ วันที่ ๑๐ สิงหาคม ๒๕๖๕ เป็นเงิน ๒๔๑,๙๒๗.๖๘ บาท
๖. บัญชีประมาณการราคากลาง
 

๖.๑ แบบสรุปราคากลางงานก่อสร้าง	จำนวน ๑ แผ่น
๖.๒ ใบประมาณราคาค่าก่อสร้าง	จำนวน ๑ แผ่น
๖.๓ แบบก่อสร้าง	จำนวน ๓ แผ่น
๗. รายชื่อคณะกรรมการกำหนดราคากลาง
 

- นายดาวเรือง โพธิ์วร	ตำแหน่ง ผู้อำนวยการกองช่าง	ประธานกรรมการ
- นายนฤเบศ ศรีพระจันทร์	ตำแหน่ง นายช่างโยธาอาวุโส	กรรมการ
- นายอรรถชัย เหลาทอง	ตำแหน่ง ผู้ช่วยช่างโยธา	กรรมการ

สรุปผลการประมาณราคาค่าก่อสร้างเป็นราคากลาง  
ส่วนราชการ องค์การบริหารส่วนตำบลเหล่าต่างคำ

แบบ ปร.5

ประเภทงาน อาคาร					
สถานที่ก่อสร้าง ศูนย์พัฒนาเด็กเล็กบ้านโคกสว่าง					
เจ้าของงาน องค์การบริหารส่วนตำบลเหล่าต่างคำ					
แบบเลขที่ อบต.กำหนด					
ปริมาณการตามแบบ		จำนวน	แผน		
ประมาณราคาเมื่อวันที่ 26 กรกฎาคม พ.ศ. 2565		ฝ่ายประมาณการ กองช่าง			
ลำดับที่	รายการ	รวม ค่างานต้นทุน (บาท)	Factor F	รวม ค่าก่อสร้าง (บาท)	หมายเหตุ
1	ประเภทงานอาคาร	185,300.00	1.3056	241,927.68	Factor F - เงินล่วงหน้าจ่าย 0% - ดอกเบี้ยเงินกู้ 5% - เงินประกันผลงานหัก 0% - ภาษี 7.0%
สรุป รวมค่าก่อสร้างเป็นเงินประมาณ คิดราคากลาง เป็นเงินค่าก่อสร้างทั้งสิ้น				241,927.68	ระยะเวลาดำเนินการ 90 วัน
				241,900.00	
(ตัวอักษร)		สองแสนสี่หมื่นหนึ่งพันเก้าร้อยบาทถ้วน			

(ลงชื่อ).....ผู้ประมาณการ

นายอนุเบศ ศรีพระจันทร์  
นายช่างโยธาอาวุโส

ลงชื่อ.....ผู้ตรวจ/เสนอ

นายดาวเรือง โพธิ์  
ผู้อำนวยการกองช่าง

ลงชื่อ.....เห็นชอบ

นายณัฐมน ดิษฐสร้อย  
ปลัด อบต.

ลงชื่อ.....ผู้อนุมัติ

นายนเรศ ผาทอง  
นายกองค์การบริหารส่วนตำบลเหล่าต่างคำ



โครงการ  
ก่อสร้างรั้วศูนย์เด็กบ้านโลกสว่าง  
ตำบลเหล่าต่างคำ อำเภอนิพนธ์  
จังหวัดหนองคาย


สำรวจ/เขียนแบบ

  
นายณัฐเบศร์ ศรีพระจันทร์  
นายช่างโยธาอาวุโส


เสนอ

  
นายดาวเรือง โพธิ์วรรณ  
ผอ. กองช่าง

เห็นควรอนุมัติ

  
นายณัฐมน ดิษฐศรีร้อย  
ปลัด อบต.

อนุมัติ

  
นายณรงค์ ผาทอง  
นายก อบต.

แบบแสดง

Scale

แปลน-รูปด้าน

No Scale

วัน/เดือน/ปี


25 /7/2565

แผ่นที่


จำนวนแผ่น

1

3

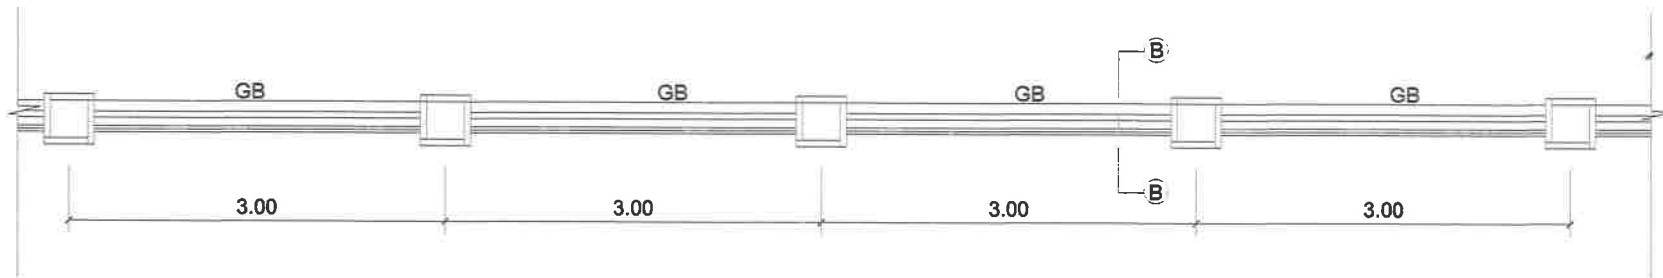

แปลน

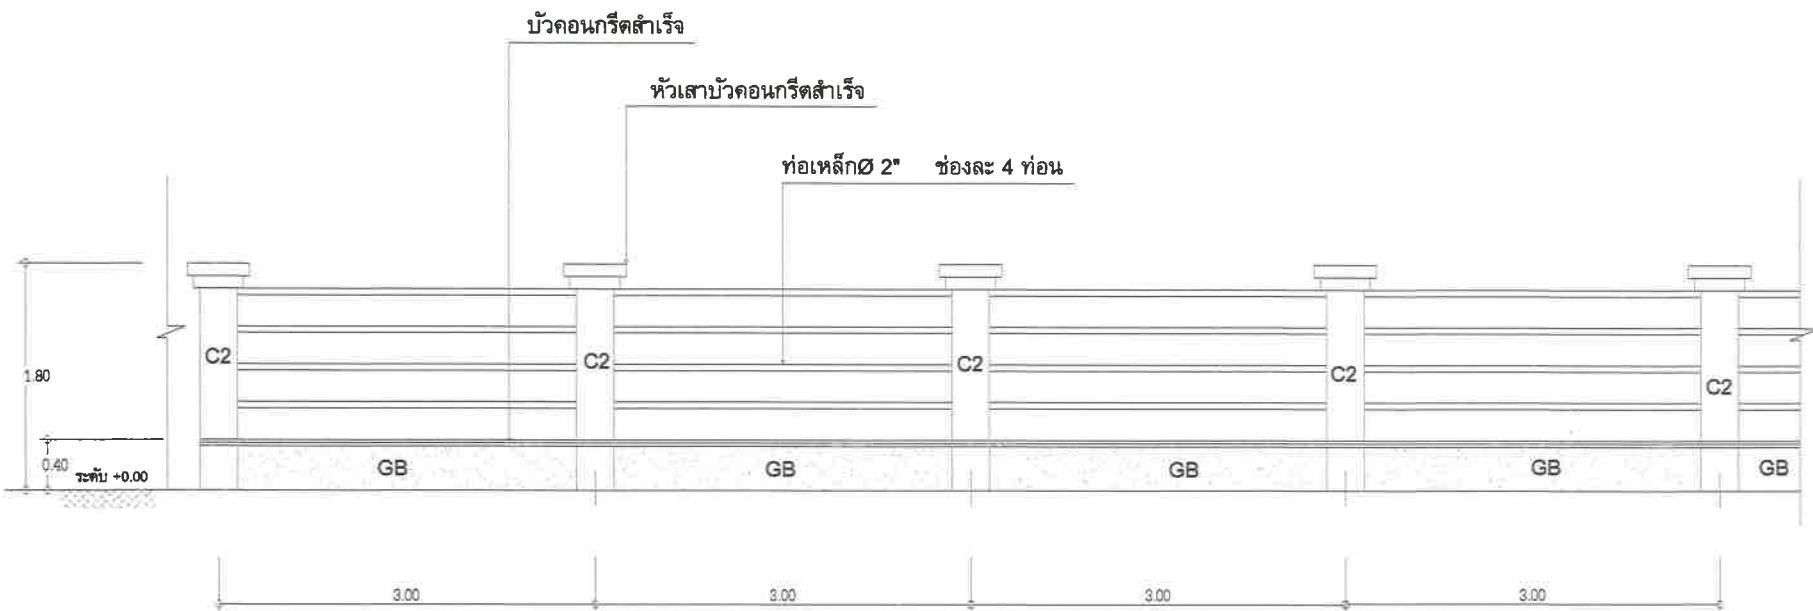

รูปด้าน



โครงการ  
ก่อสร้างรั้วศูนย์เด็กบ้านโคกสว่าง  
ตำบลเหล่าต่างคำ อำเภอโพธิ์สัย  
จังหวัดหนองคาย

สำรวจ/เขียนแบบ  
*[Signature]*  
นายณัฐยศ ศรีพระจันทร์  
นายช่างโยธาอาวุโส

เสนอ  
*[Signature]*  
นายดาวเรือง โพธิ์ขาว  
ผอ. กองช่าง


เห็นควรอนุมัติ  
*[Signature]*  
นายณัฐมน ดิษฐรัมย์  
ปลัด อบต.

อนุมัติ  
*[Signature]*  
นายบรรต ผาทอง  
นายก อบต.


แบบแสดง Scale  
No Scale

วันเดือนปี  
25/7/2565


แผ่นที่	จำนวนแผ่น
2	3

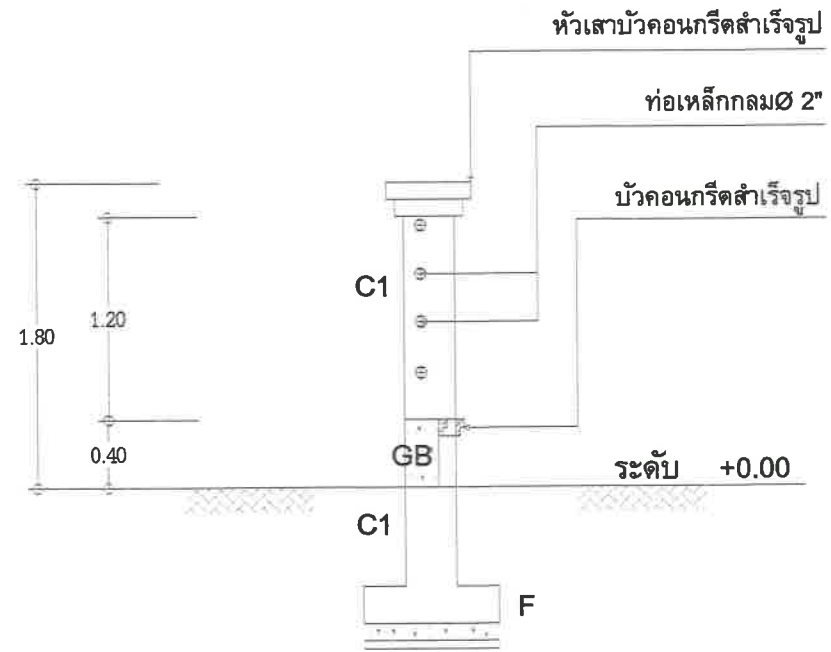


รูปตัด B-B  
1:20

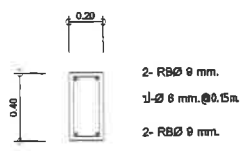


GB

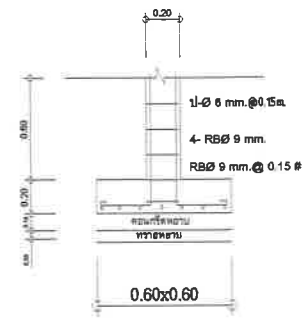


F - C1

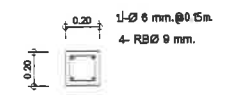

C1

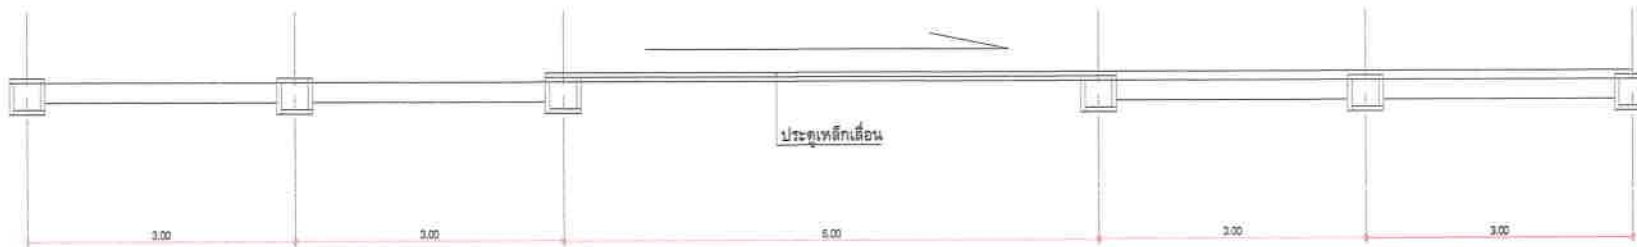

แปลนประตู

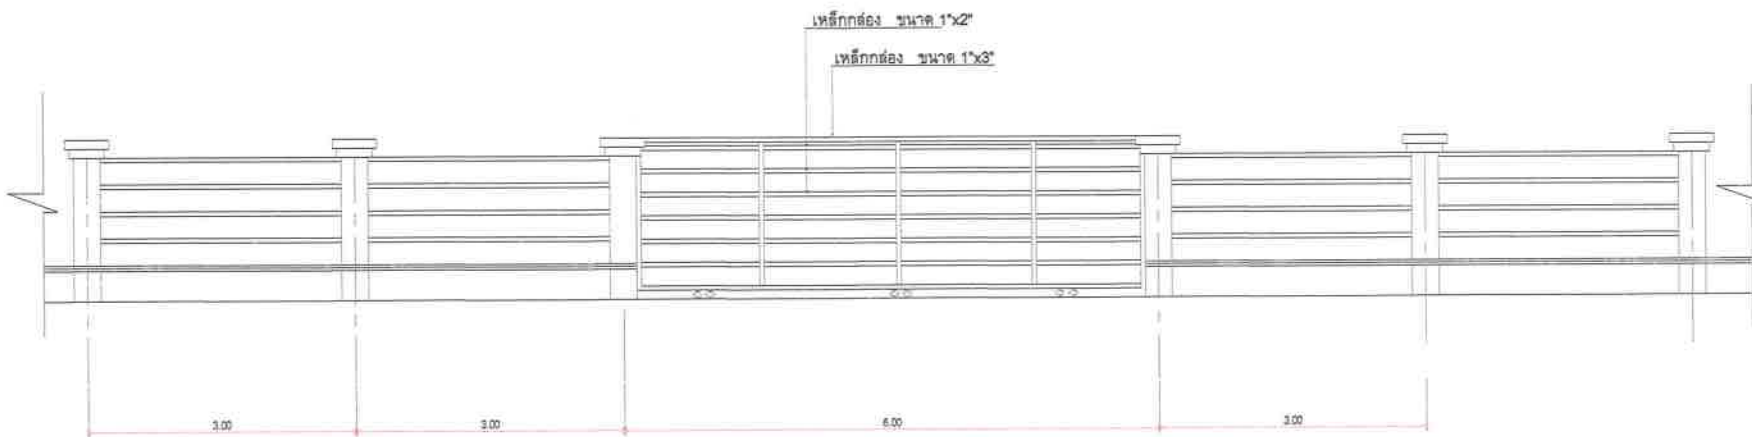

รูปด้าน



โครงการ  
ก่อสร้างรั้วศูนย์เด็กบ้านโคกสว่าง  
ตำบลเวียงคำ อำเภอโพธาราม  
จังหวัดหนองคาย

สำรวจ/เขียนแบบ  
*[Signature]*  
นายณภัฏ ศรีพระจันทร์  
นายช่างโยธาอาวุโส

เสนอ  
*[Signature]*  
นายดาวเรือง โพธิ์  
ผอ. กองช่าง

เห็นควรอนุมัติ  
*[Signature]*  
นายณัฐชนน ดิษฐรัมย์  
ปลัด อบต.

อนุมัติ  
*[Signature]*  
นายณนเรศ ผาทอง  
นายก อบต.

แบบแสดง	Scale
รูปด้านทั้ง และ แปลน	No Scale

วันเดือนปี  
25/7/2565

แผ่นที่	จำนวนแผ่น
3	3